


**CORTE AA**  
ELEVADOR - BLOCO BG ESCALA 1/50

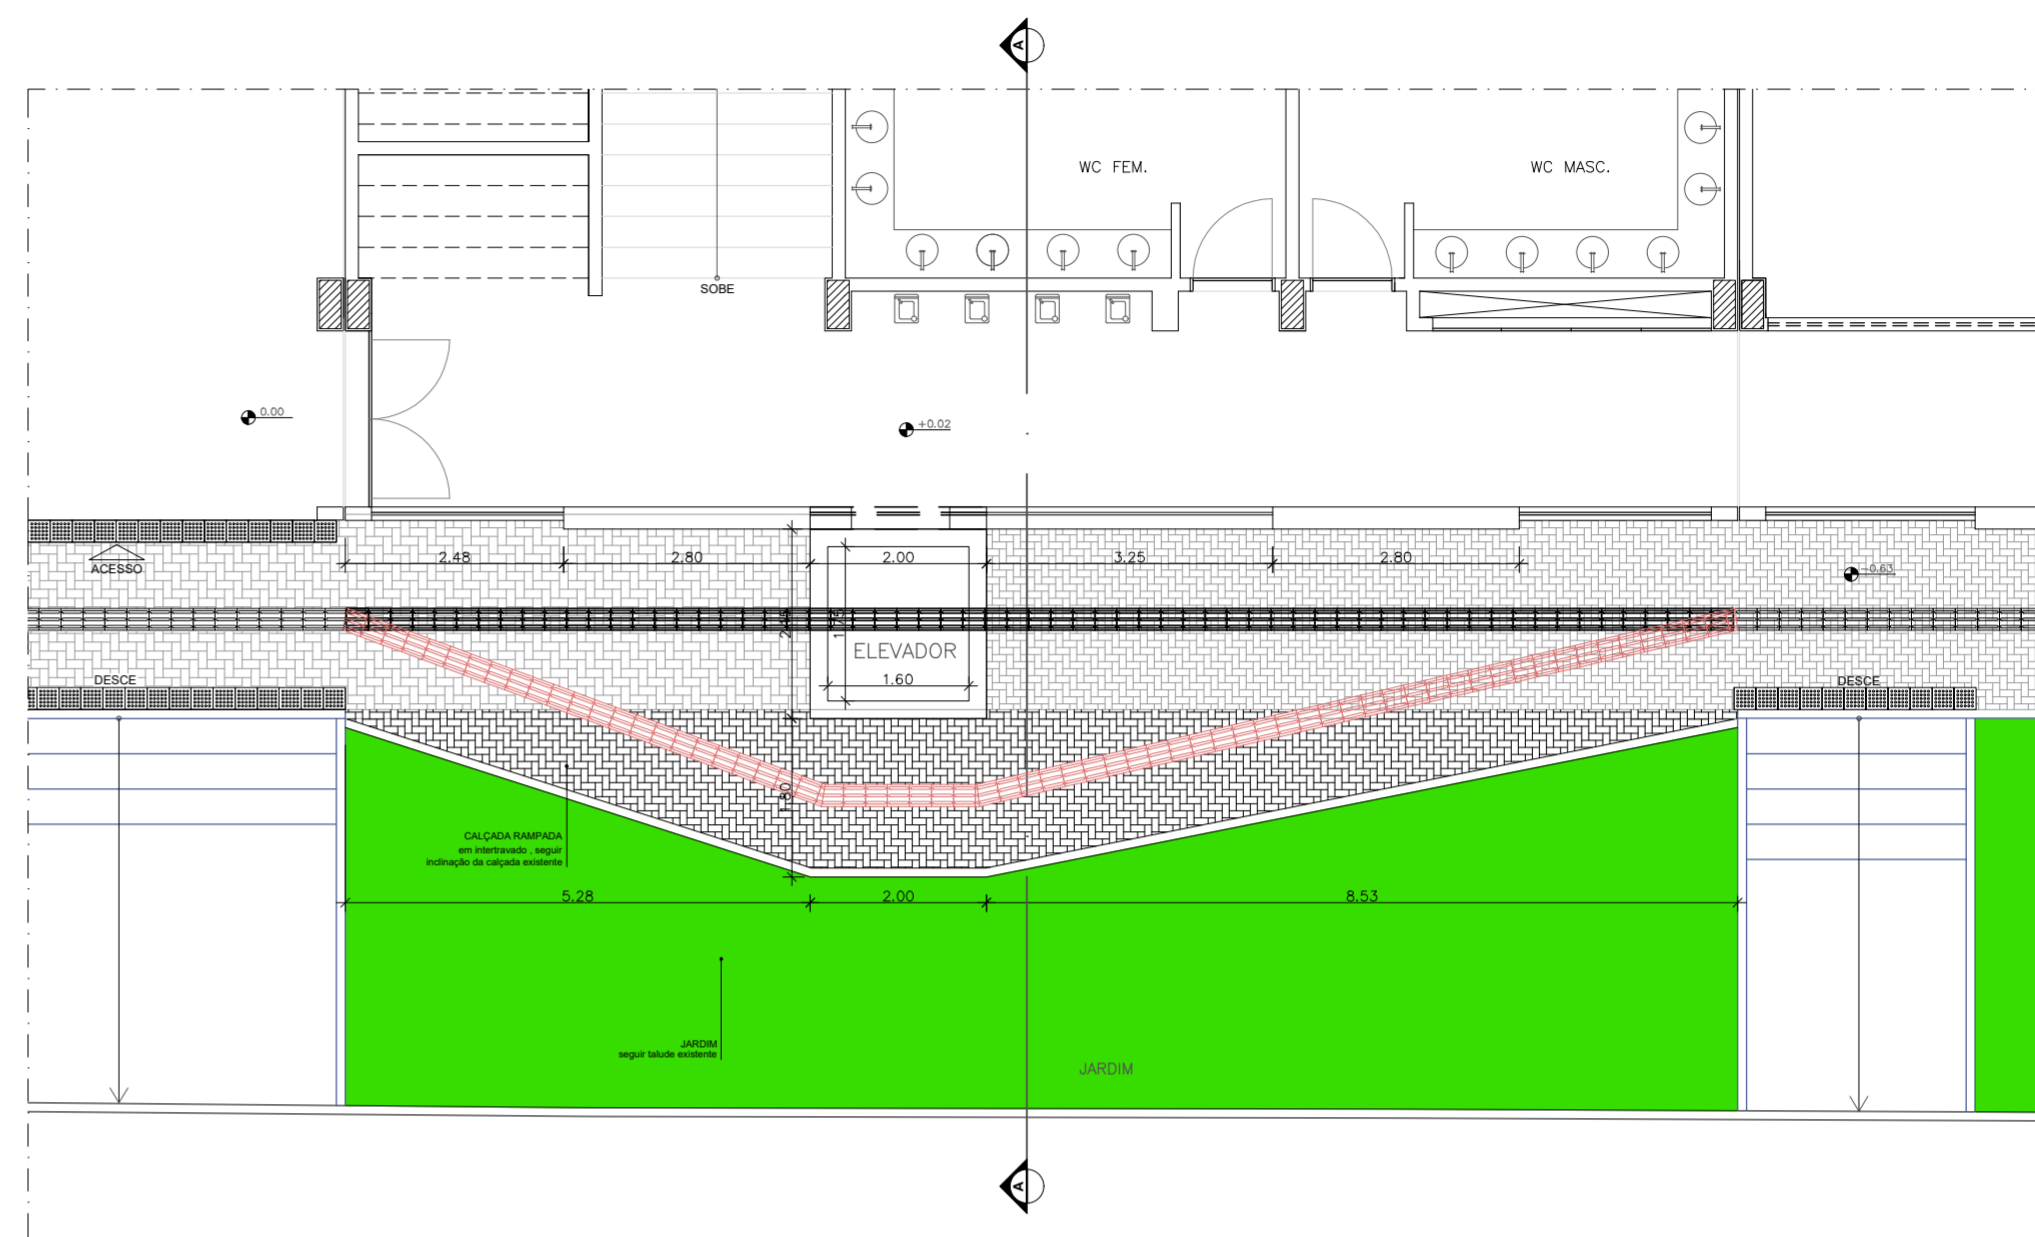

**PLANTA BAIXA - PAVIMENTO TERREO**  
ELEVADOR - BLOCO BG ESCALA 1/50

**LEGENDA**


**PROJETO ESPECIALIDADE**  
**ARQUITETURA - ACESSIBILIDADE**

PROJETO DESEMANA  
Projeto Arquitetônico do Elevador da Central de Águas do Bloco BG, no Campus Sede da UFCG  
LOCAL  
UFCG - CAMPUS CAMPINA GRANDE  
PROPRIETÁRIO  
UFCG - UNIVERSIDADE FEDERAL DE CAMPINA GRANDE

DESENHOS: PLANTA BAIXA - PAVIMENTO TERREO CORTE AA Imagem 01 Imagem 02	ESCALA: 1/50 1/50	QUADRO DE ÁREAS:
--	-------------------------	------------------

INFORMAÇÕES TÉCNICAS	QUADRO DE ASSINATURAS E CARIMBOS
RESPONSÁVEIS	
REQUERENTE ATRIBUIÇÃO TÉCNICA SIAPE	
REPRESENTANTE DA INSTITUIÇÃO ATRIBUIÇÃO TÉCNICA SIAPE	
RESPONSÁVEL TÉCNICO ATRIBUIÇÃO TÉCNICA CREA ou CAU / SIAPE EVA CRISTIANE MIRANDA DA S. ALBUQUERQUE ARQUITETA URBANISTA CAU 429573 / SIAPE 164201	
RESPONSÁVEL TÉCNICO ATRIBUIÇÃO TÉCNICA CREA ou CAU / SIAPE	

NOME DO ARQUIVO	DATA AGO 2023	PRONOME ÚNICA
-----------------	------------------	------------------



**Imagem 01**  
ELEVADOR - BLOCO BG



**Imagem 02**  
ELEVADOR - BLOCO BG

**UFCG - Universidade Federal de Campina Grande**  
PREFEITURA UNIVERSITÁRIA / SETOR DE PROJETOS  
Rua Aprígio Veloso, nº 882, Bairro: Bodocongó, Campina Grande - CEP 58429-900  
Telefone: (83) 2101.1180 / 210.1081 | e-mail: secretaria.prefeitura@ufcg.edu.br