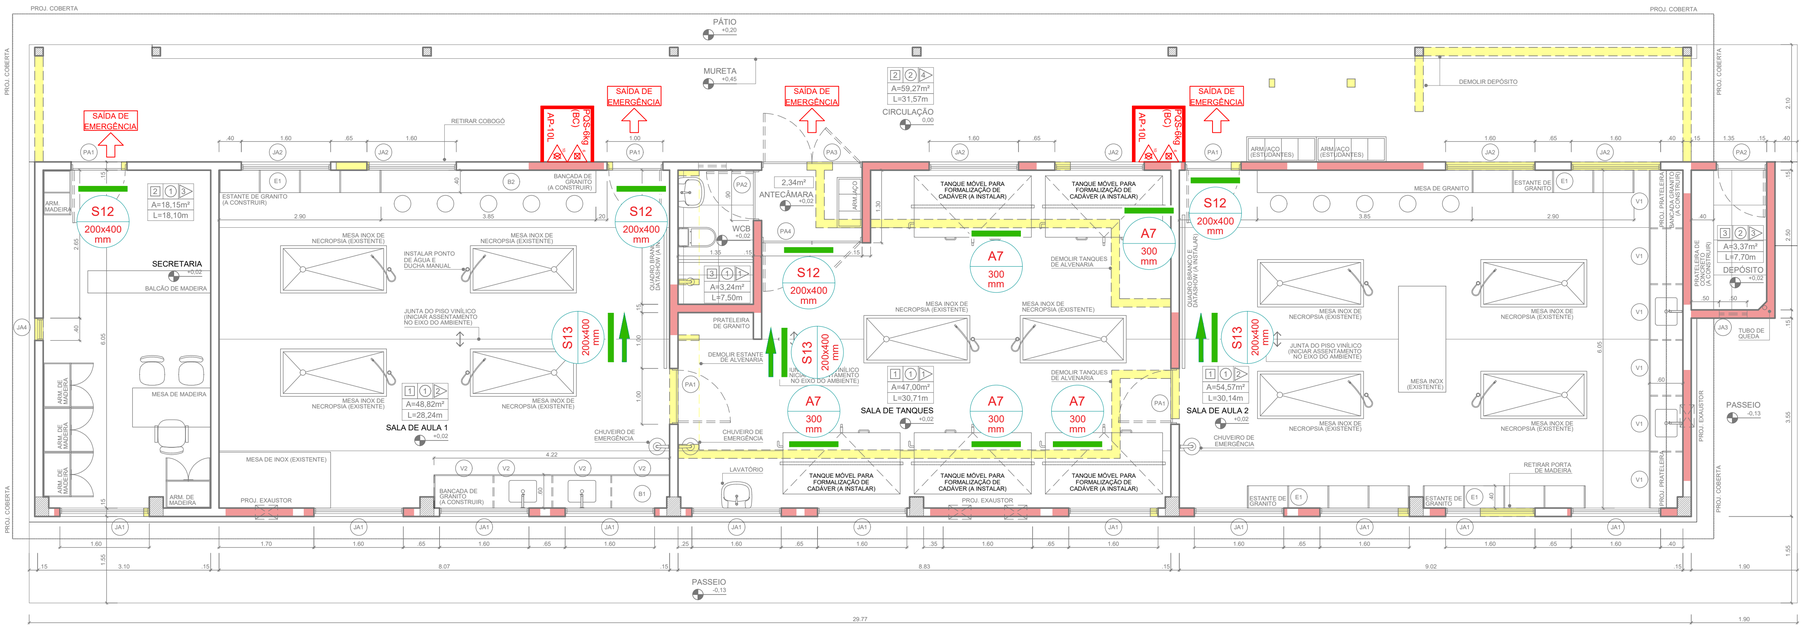

2 PLANTA BAIXA

ESCALA 1/50

LEGENDA DAS ALVENARIAS

- EXISTENTE
- CONSTRUIR
- DEMOLIR

LEGENDA

- ILUMINAÇÃO DE EMERGÊNCIA COM FOCO DIRECIONAL
- CÓD / DIM mm — PLACA FOTOLUMINESCENTE DE DE SINALIZAÇÃO DE ORIENTAÇÃO DE SAÍDAS A INSTALAR NA PAREDE.
- SINALIZAÇÃO DE SOLO PARA EQUIPAMENTOS DE COMBATE A INCÊNDIO (HIDRANTES E EXTINTORES) – VER DETALHE DA SINALIZAÇÃO E17
- EXTINTOR ÁGUA PRESSURIZADA - AP
- EXTINTOR PÓ QUÍMICO SECO - PQS
- EXTINTOR GÁS CARBONICO - CO_2
- ABRIGO DE HIDRANTE SIMPLES, INCLUSIVE SINALIZAÇÃO E17 NO PISO
- HIDRANTE DE RECALQUE
- ACIONADOR MANUAL DE EMERGÊNCIA (ALARME)
- SIRENE BITONAL DE EMERGÊNCIA (ALARME)
- CENTRAL DE ALARME

DETALHE 1 - EXTINTORES DE INCÊNDIO

ESCALA 1/20

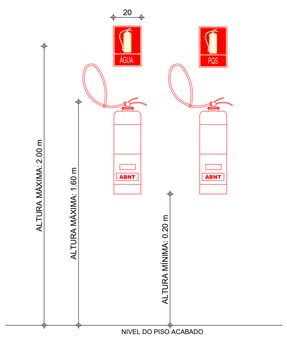

DETALHE DE LUMINÁRIA DE EMERGENCIA TIPO 01

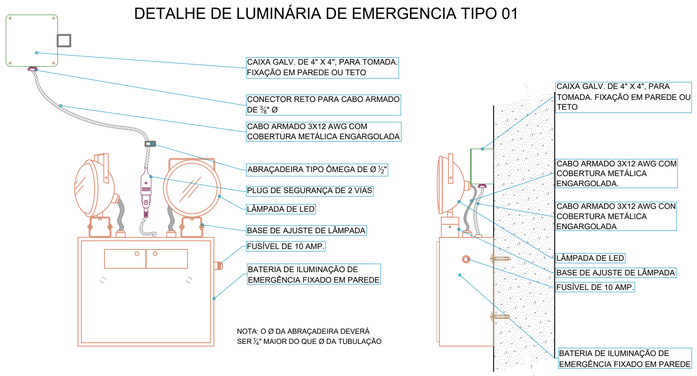

PLACA - M2
NT 006/2013 CBMPB

CAPACIDADE DE PÚBLICO
25 Pessoas

Em caso de emergência: Ligue 193
Corpo de Bombeiros Militar da Paraíba

PLACA DE INDICAÇÃO DE SISTEMAS DE SEGURANÇA CONTRA INCÊNDIO

PLACA - M1
NT 006/2013 CBMPB

Esta edificação está dotada dos seguintes Sistemas de Segurança contra Incêndio:

Extintores de incêndio
Iluminação de emergência
Sinalização de emergência
-
-
-
Edificação com paredes em alvenaria estrutura de concreto armado cobertura em estruturas de madeira e telhas de fibrocimento

Em caso de emergência:
Ligue 193 - Corpo de Bombeiros
Ligue 190 - Polícia Militar

PLACA DE INDICAÇÃO DE SISTEMAS DE SEGURANÇA CONTRA INCÊNDIO

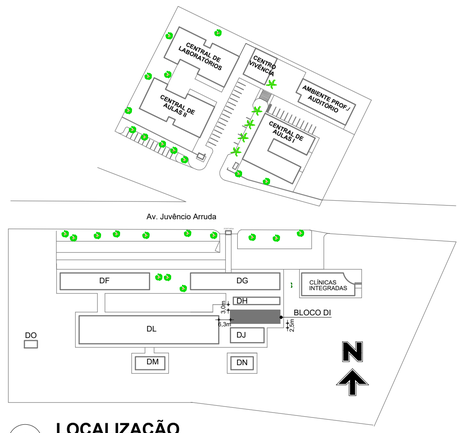

1 LOCALIZAÇÃO

ESCALA 1/1500

ACABAMENTOS

PISO

1. Piso vinílico homogêneo em manta 2x25m, e=2mm, para tráfego comercial pesado, assentado sobre piso de granilite existente. Usar rodapé hospitalar de sobrepor de PVC flexível 75x46mm, e=2mm.
2. Piso de granilite existente e=10mm, com cimento Portland comum cinza (CP-32/granilha branca). Realizar recuperação de partes danificadas, polimento final com esmeril de grana 120 e acabamento final com cera à base de petróleo.
3. Piso de porcelanato técnico 62,5x62,5cm, superfície natural, acabamento lateral retificado, para tráfego intenso, espessura de 9,5mm, cor: bege. Rodapé de granito polido h=7,5cm.

PAREDE

1. **Do rodapé (h=7,5cm) até o teto (h=275cm)**: cerâmica esmaltada 20x20cm, superfície acetinada, acabamento lateral não retificado (Bold), espessura 7mm, cor: branco. Usar para assentamento argamassa colante flexível, tipo AC-II ou AC-III.
2. **Do rodapé (h=7,5cm) até o teto (h=275cm)**: alvenaria emassada e pintada com tinta epóxi base água, cor: palha, acabamento acetinado
3. Alvenaria emassada e pintada com tinta acrílica (acab. semi-brilho), cor: palha.

TETO

1. Forro liso de PVC existente. Realizar limpeza do forro e recuperação de partes danificadas.
2. Laje de concreto armado, acabamento emassado e pintado com tinta acrílica (acab. semi-brilho), cor: branco neve.

PORTAS DE ALUMÍNIO

Porta de giro de alumínio anodizado, linha Golden, cor: branco. Fechamento em veneziana ventilada de alumínio anodizado, cor: branco.

Janela	Dimensões: (LxH)cm	Observações	Quantidade (unid.)
PA1	100,0 x 210,0	Veneziana e vidro (superior)	05
PA2	90,0 x 210,0	Veneziana	02
PA3	180,0 x 210,0	Veneziana	01
PA4	180,0 x 275,0	Veneziana e vidro (superior). Bandeira	01

PROJETO DE PREVENÇÃO E COMBATE A INCÊNDIO

PROJETO: REFORMA DO LABORATÓRIO DE ANATOMIA HUMANA

LOCAL: BLOCO DI, SETOR D (CCBS) - UFCG/CAMPUS CAMPINA GRANDE

PROPRIETÁRIO: UNIVERSIDADE FEDERAL DE CAMPINA GRANDE - UFCG

DESENHOS: Planta baixa com indicação aonde serão instalados os extintores, iluminação de emergência e detalhes construtivos

ESCALA:		DATA:		PRANCHA:	
DISTRITO	SETOR	QUADRA	FACE	LOTE	UNIDADE

Áreas:

Área do pavimento .....253,43 m²

RESPONSÁVEL TÉCNICO - Emmanuel Eduardo Vitorino de Farias
Eng° Civil - CREA 2787/06 - PB

UFCG - Universidade Federal de Campina Grande
PREFEITURA UNIVERSITÁRIA / COORDENAÇÃO DE PROJETOS
Responsável Técnico: Emmanuel Eduardo Vitorino de Farias - CREA 160056046-6

PLACA -S12
NT 006/2013 CBMPB

PLACA DE SINALIZAÇÃO (SAÍDA)

(Material fotoluminescente e impresso nas duas faces se necessário)

PLACA -S13
NT 006/2013 CBMPB

PLACA DE ORIENTAÇÃO (SAÍDA)

(Material fotoluminescente e impresso nas duas faces se necessário)

SINALIZAÇÃO - E17
NT 006/2013 CBMPB

Sinalização de solo para equipamentos de combate a incêndio (Extintores e hidrantes)
Dimensões em cm

PLACA - A7
NT 006/2013 CBMPB

PLACA DE SINALIZAÇÃO DE ALERTA
Cuidado, risco de exposição a produtos tóxicos -
(Material fotoluminescente e impresso nas duas faces se necessário)

CORPO DE BOMBEIROS MILITAR DA PARAÍBA – AN+1594792021
Data e hora: 10/08/2021 07:49:34 Pág.1/1 U.74 LTA: 0000709712021
Assinatura Digital: 07f03915cb765c7f5f940b0bfffd8bd73f0545c4
Autenticar: bombeiros.pb.gov.br/regularize-sua-edificacao/