



VISTA FRONTAL

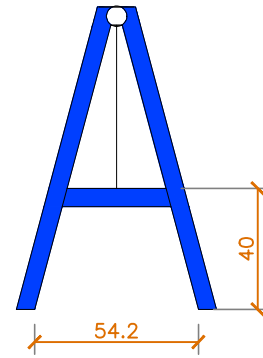

VISTA LATERAL

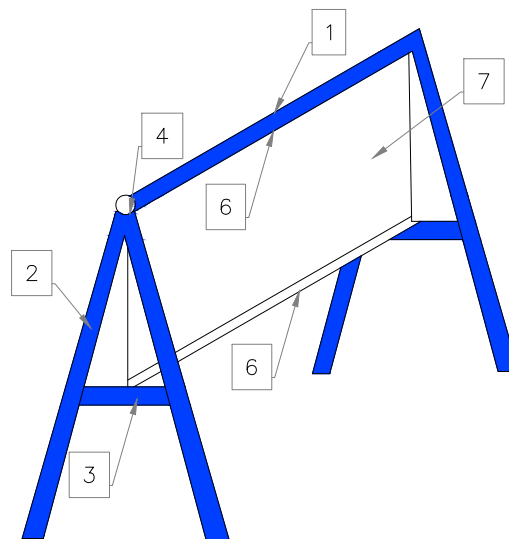

VISTA ISOMÉTRICA

*Verificar modelos de placa em anexo.

*As quantidades de cada modelo serão definidas pela FISCALIZAÇÃO.

1	Tubo galvanizado 1,5 polegadas chapa 14 120x4,5cm
2	Tubo galvanizado 1,5 polegadas chapa 14 100x4,5cm
3	Tubo galvanizado 1,0 polegadas chapa 14 26x3,0cm
4	Cantoneira L 3/4x1/8 109x1,5cm
5	Cantoneira L 3/4x1/8 115x1,5cm
6	Barra Chapa 1/2x1/8 108,5x1cm
7	Chapa 18 pol 110x60cm



UNIVERSIDADE FEDERAL DE CAMPINA GRANDE
PREFEITURA UNIVERSITÁRIA
COORDENAÇÃO DE PROJETOS

DETALHE - CAVALETE DE SINALIZAÇÃO

ESCALA:
1/25

DATA:
Março/2022

AUTOR DO PROJETO:
Rodrigo dos Santos Eleutério
Engº Civil - CREA nº 211897289-0

LOCAL:
Av. Aprígio Veloso, 882, Bodocongó
Campina Grande/PB (Campus Sede)

PRANCHA:
ÚNICA



Prefeitura
Universitária
Universidade Federal de Campina Grande

**CUIDADO
EM OBRAS**

**DESCULPE O
TRANSTORNO**



Prefeitura
Universitária
Universidade Federal de Campina Grande


**TRECHO
INTERDITADO**

**DESCULPE O
TRANSTORNO**



Prefeitura
Universitária
Universidade Federal de Campina Grande

DESVIO

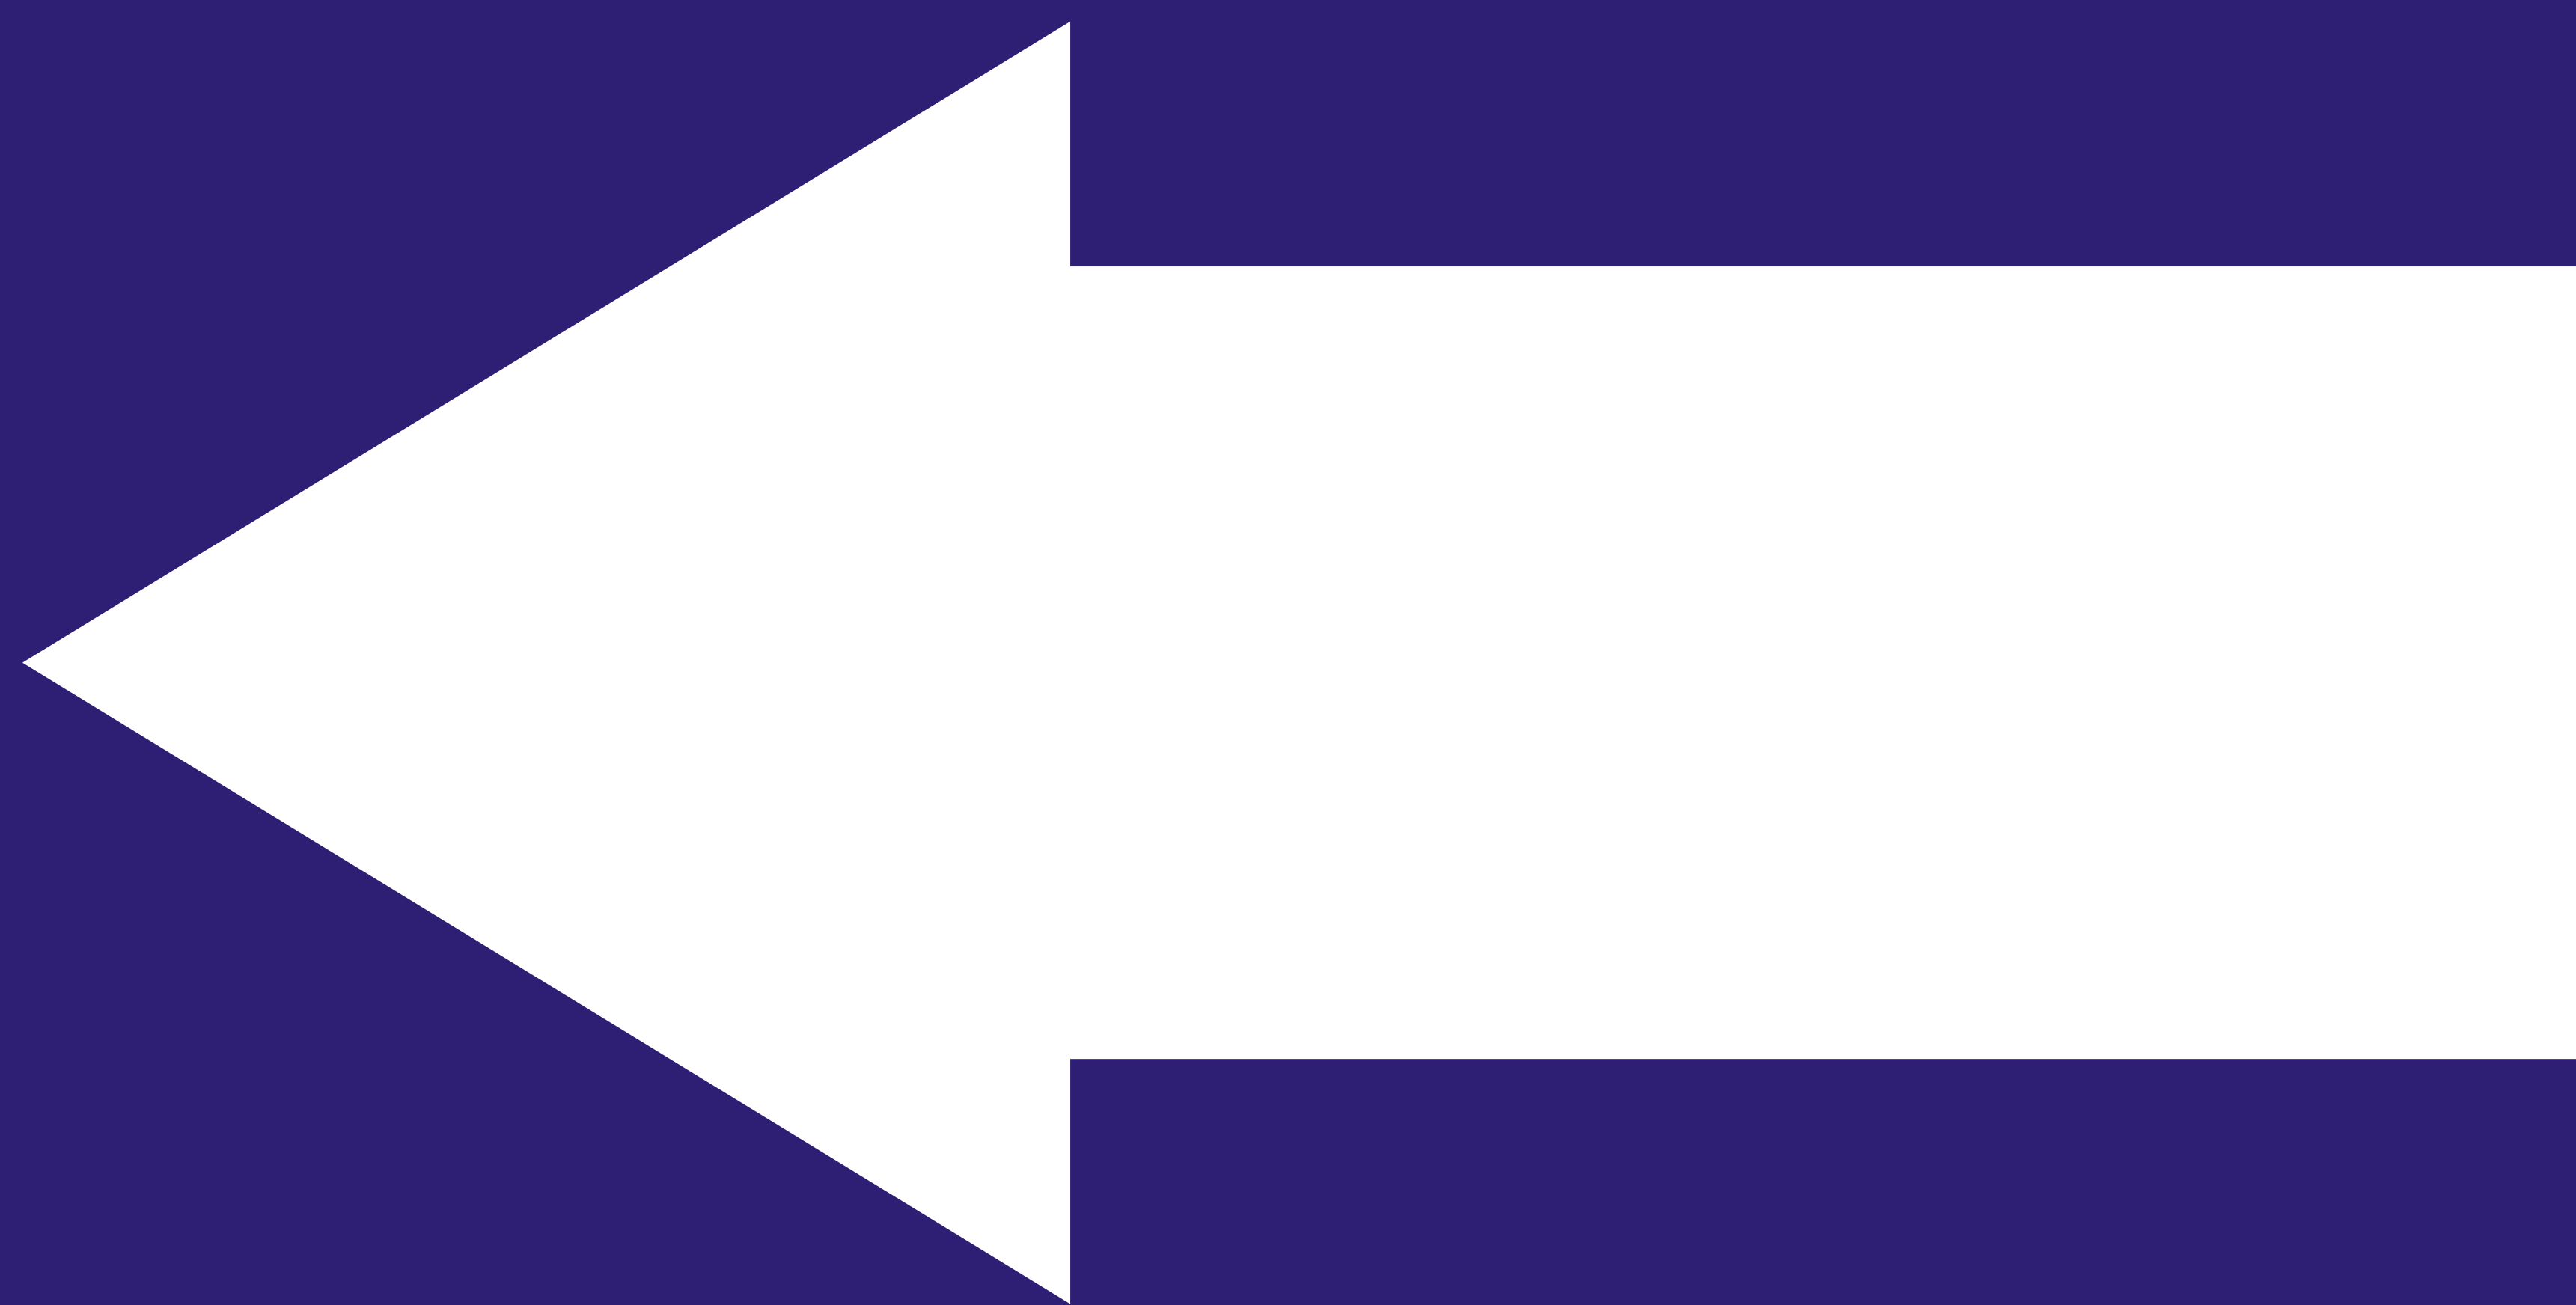


EM OBRAS



Prefeitura
Universitária
Universidade Federal de Campina Grande

DESVIO

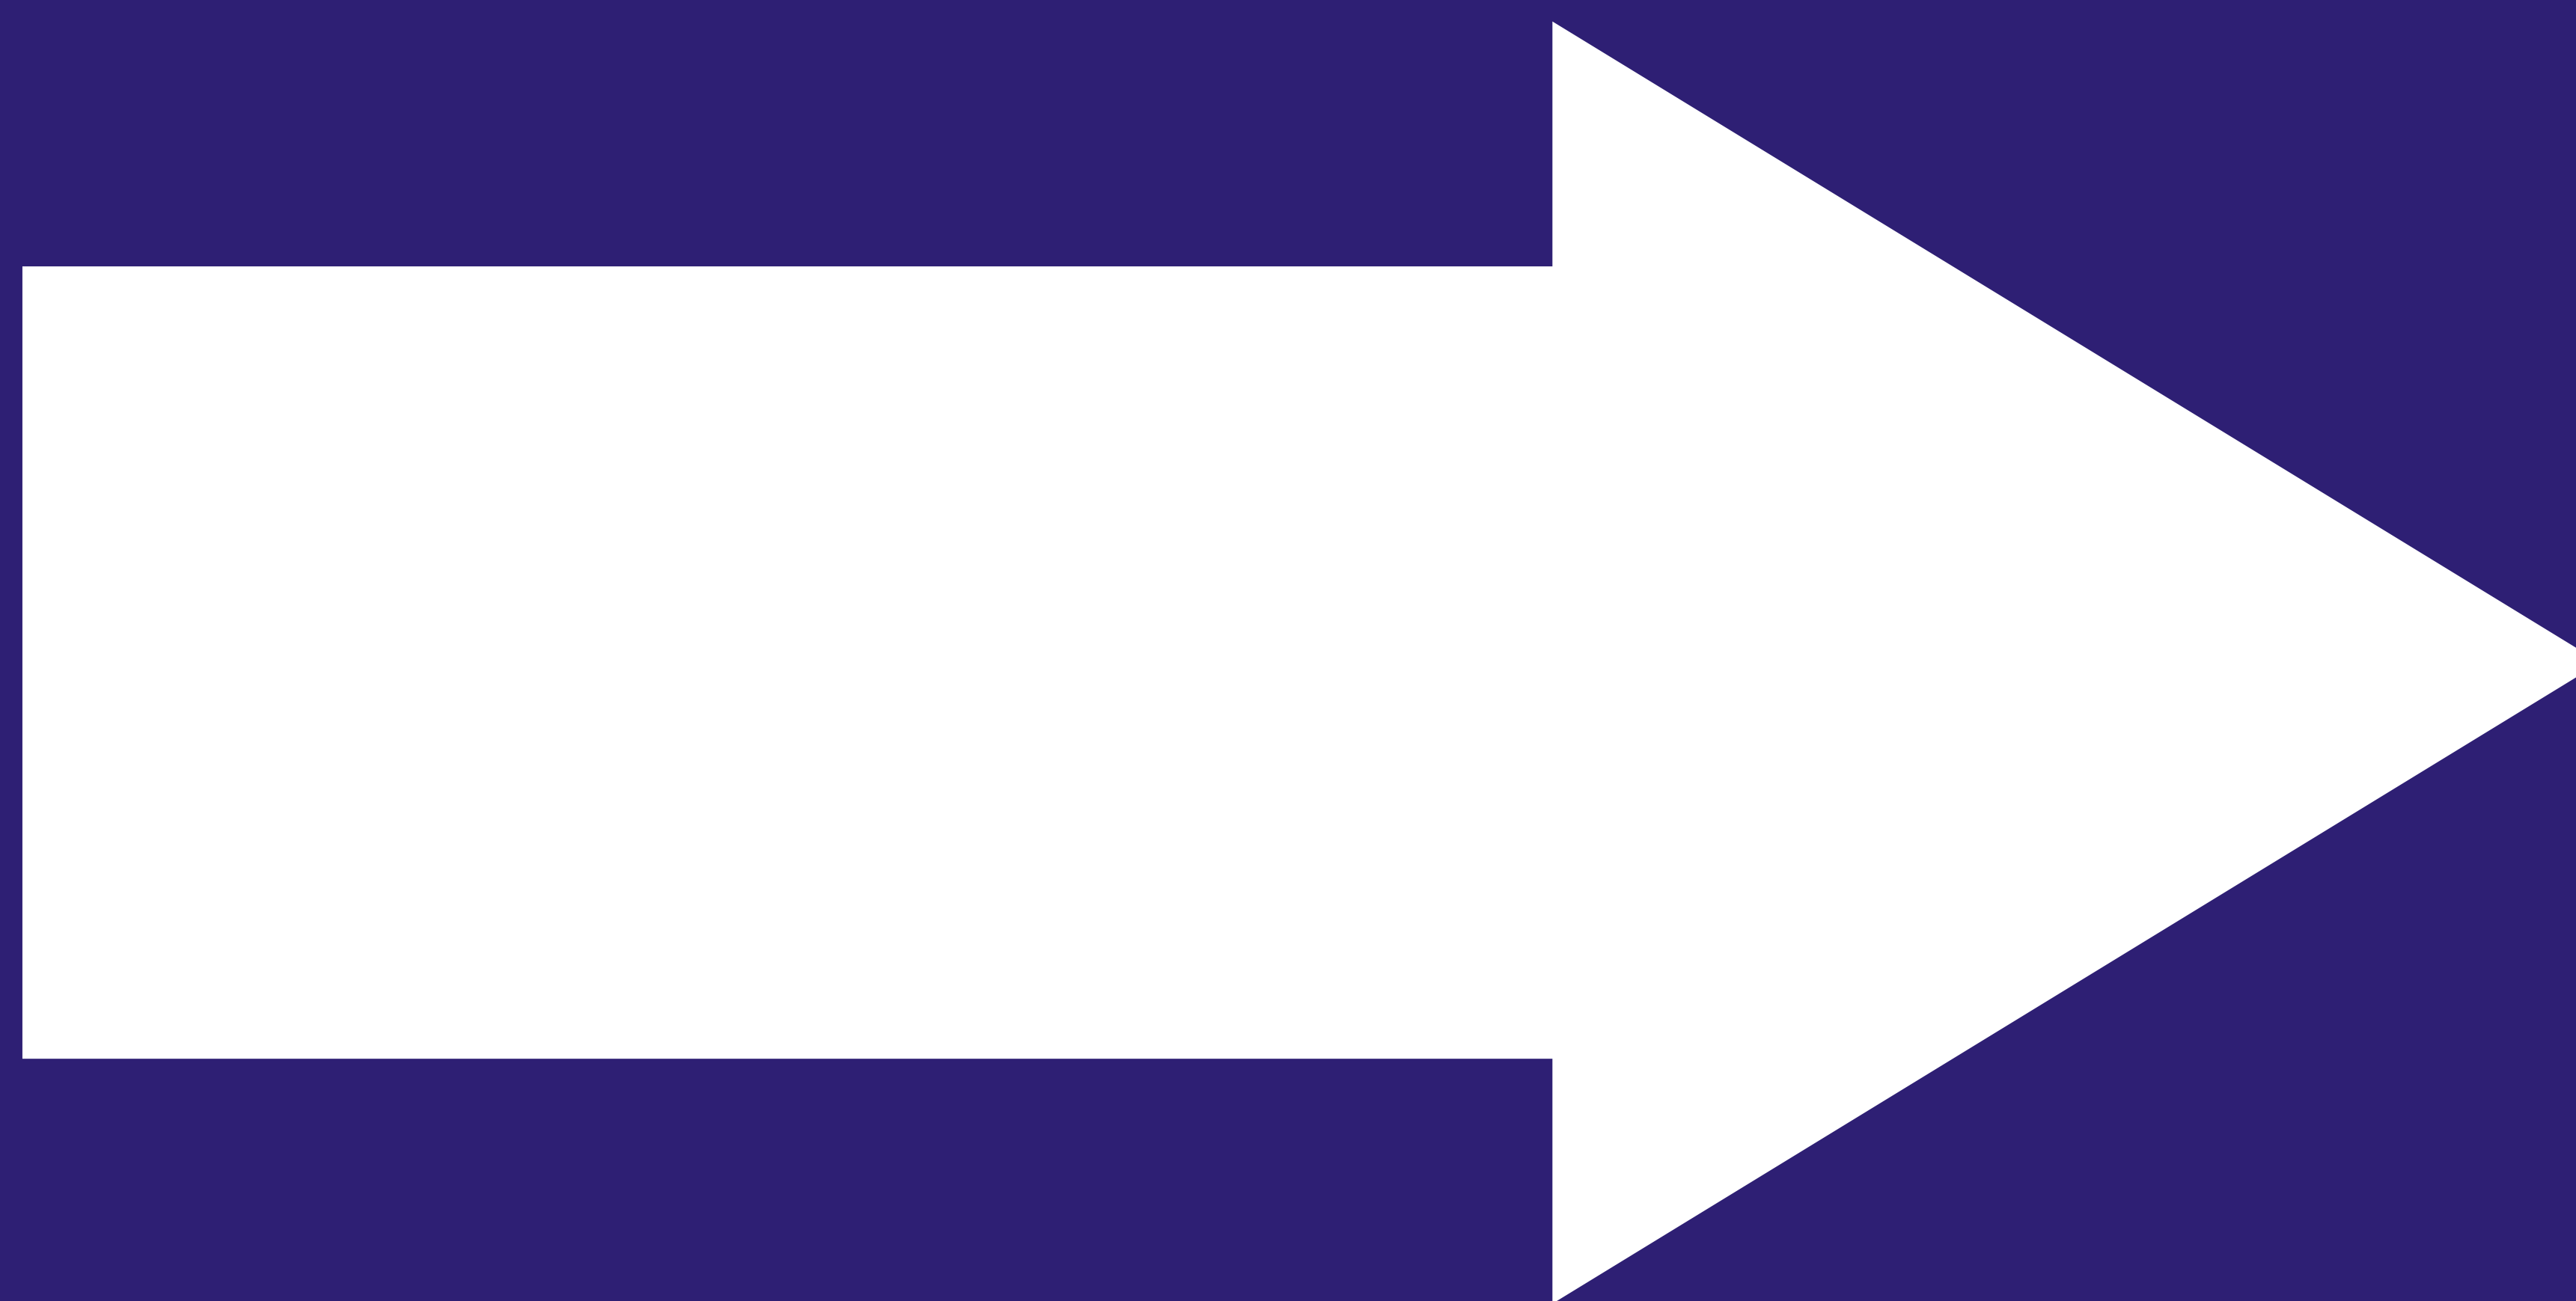

EM OBRAS